



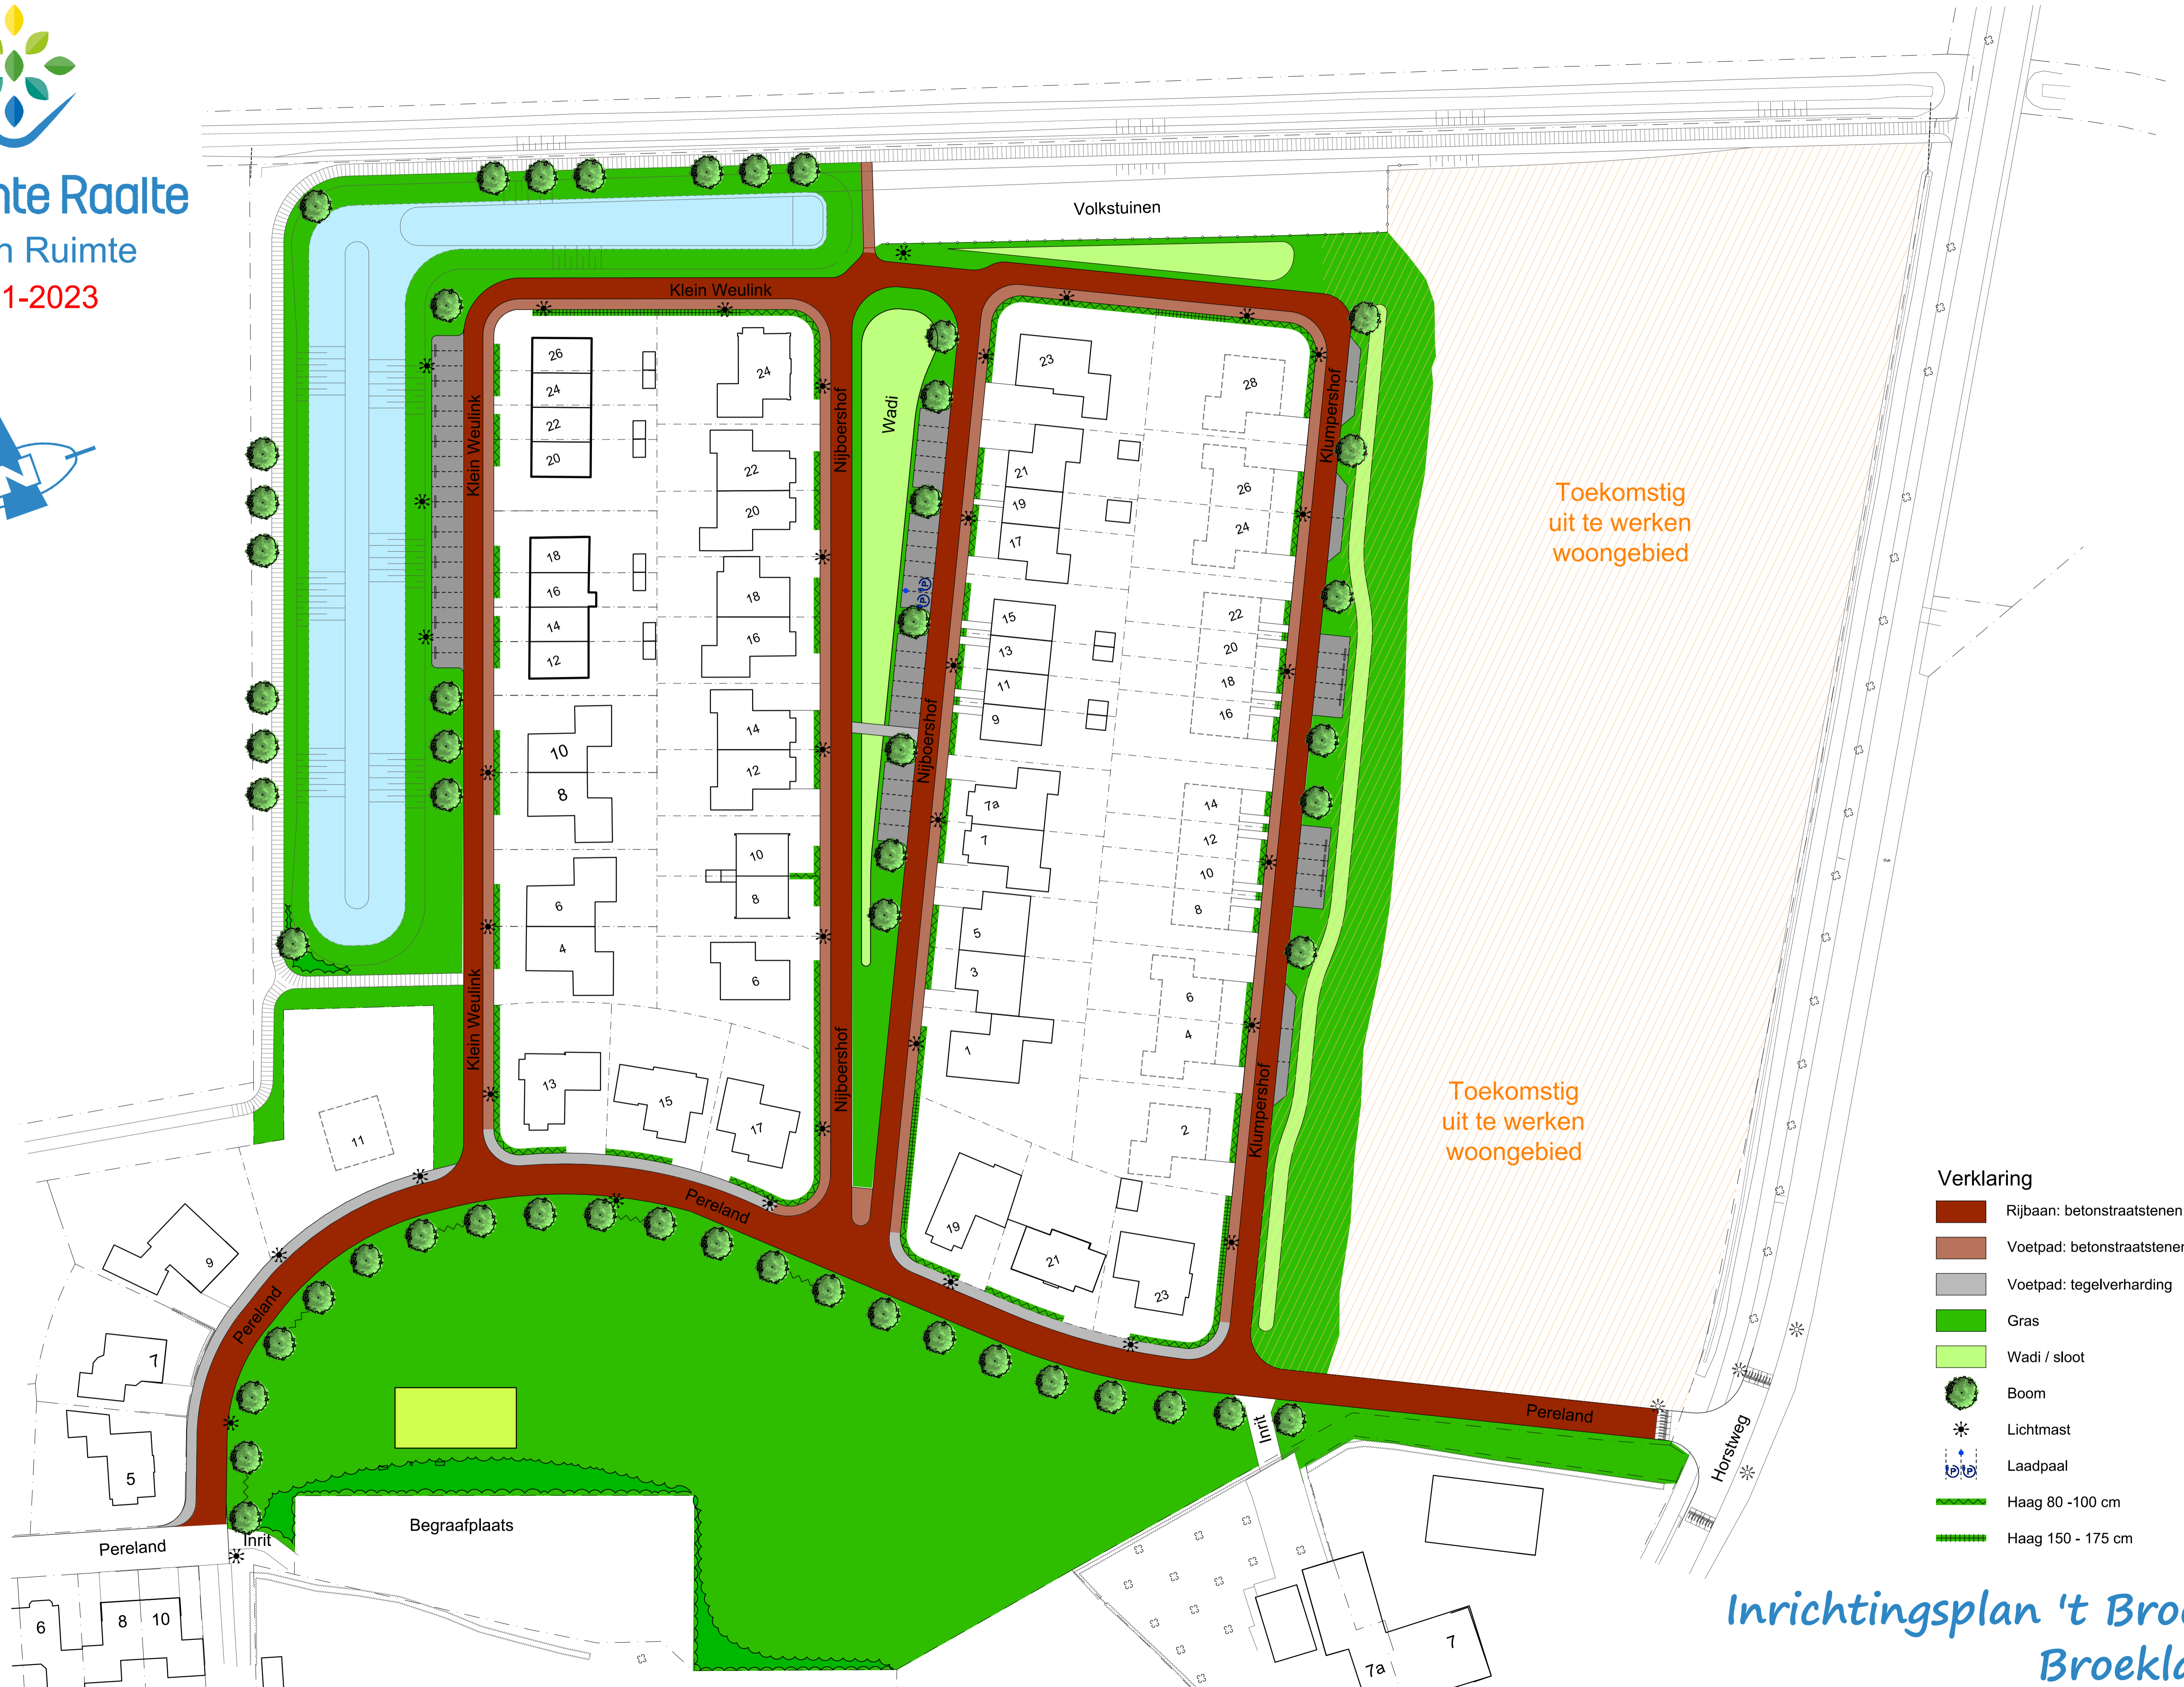

Gemeente Raalte

Domein Ruimte

26-01-2023

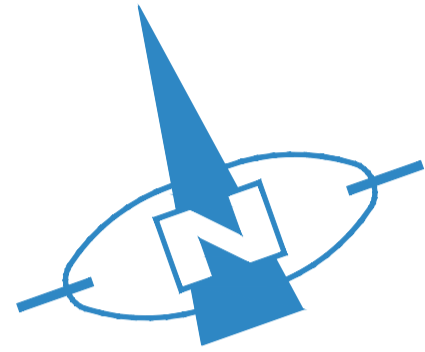

Toekomstig uit te werken woongebied

Toekomstig uit te werken woongebied

Verklaring

- Rijbaan: betonstraatstenen
- Voetpad: betonstraatstenen
- Voetpad: tegelverharding
- Gras
- Wadi / sloot
- Boom
- Lichtmast
- Laadpaal
- Haag 80 - 100 cm
- Haag 150 - 175 cm

# Inrichtingsplan 't Broeck Broekland